


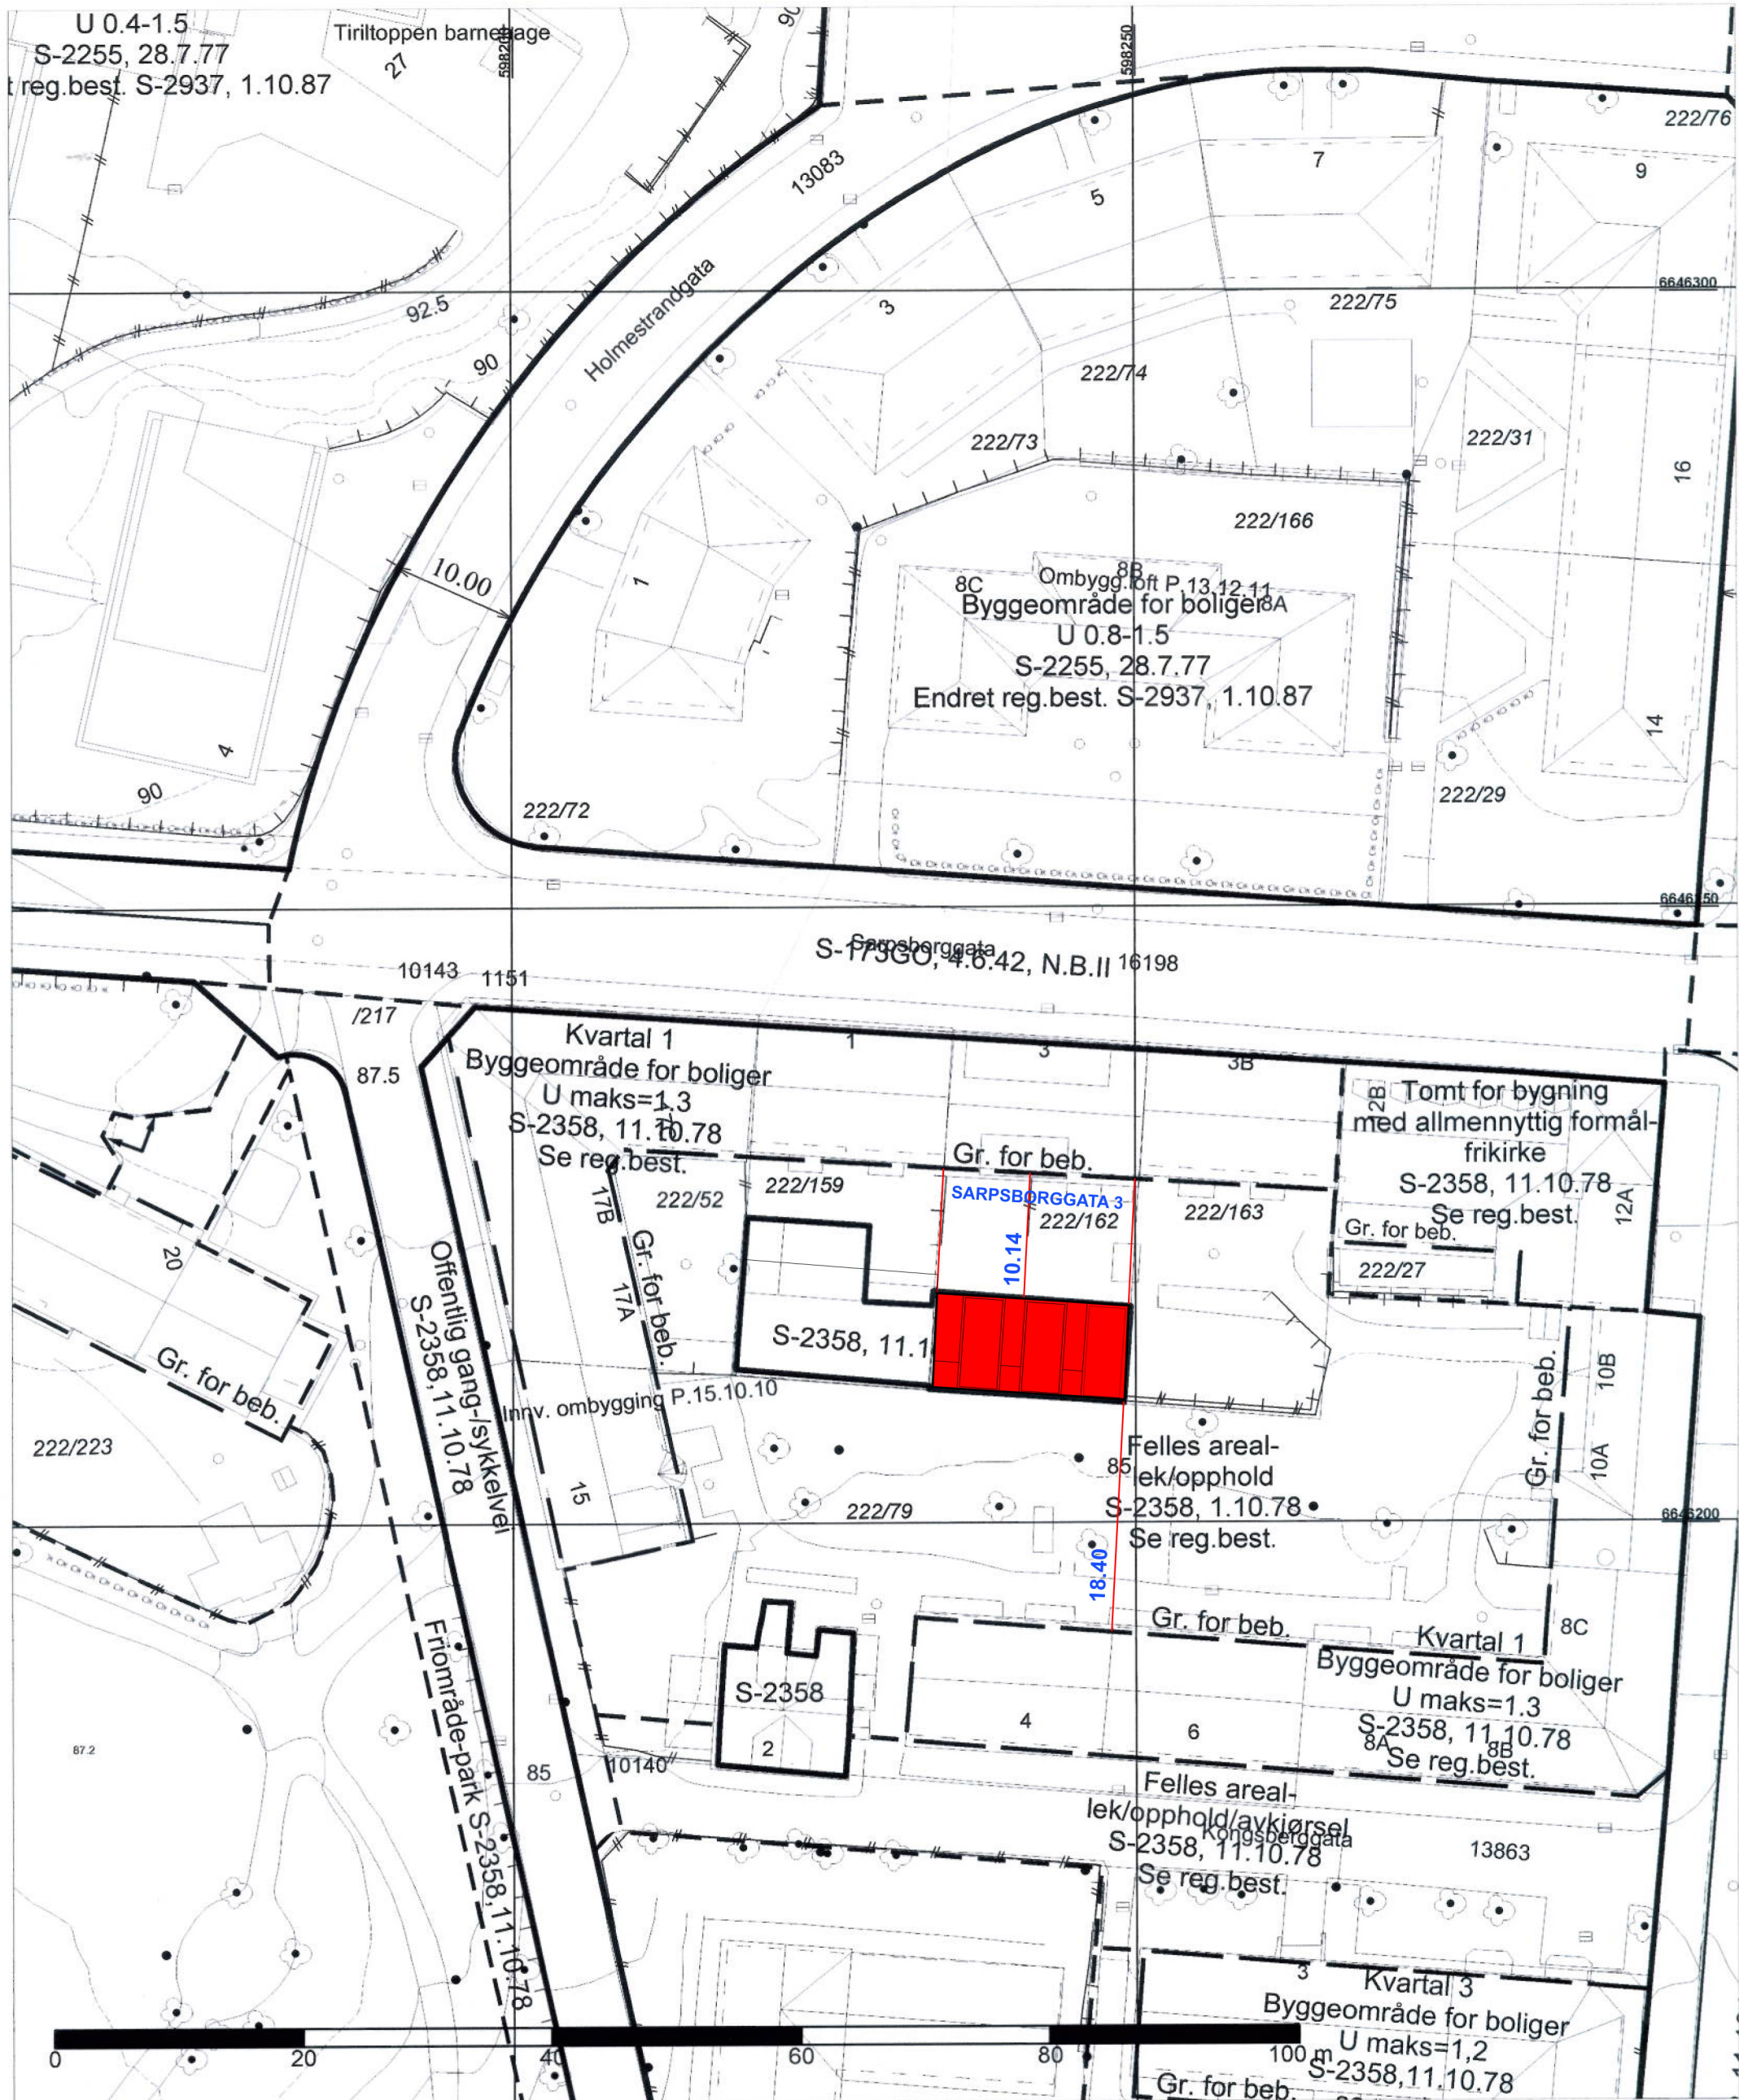
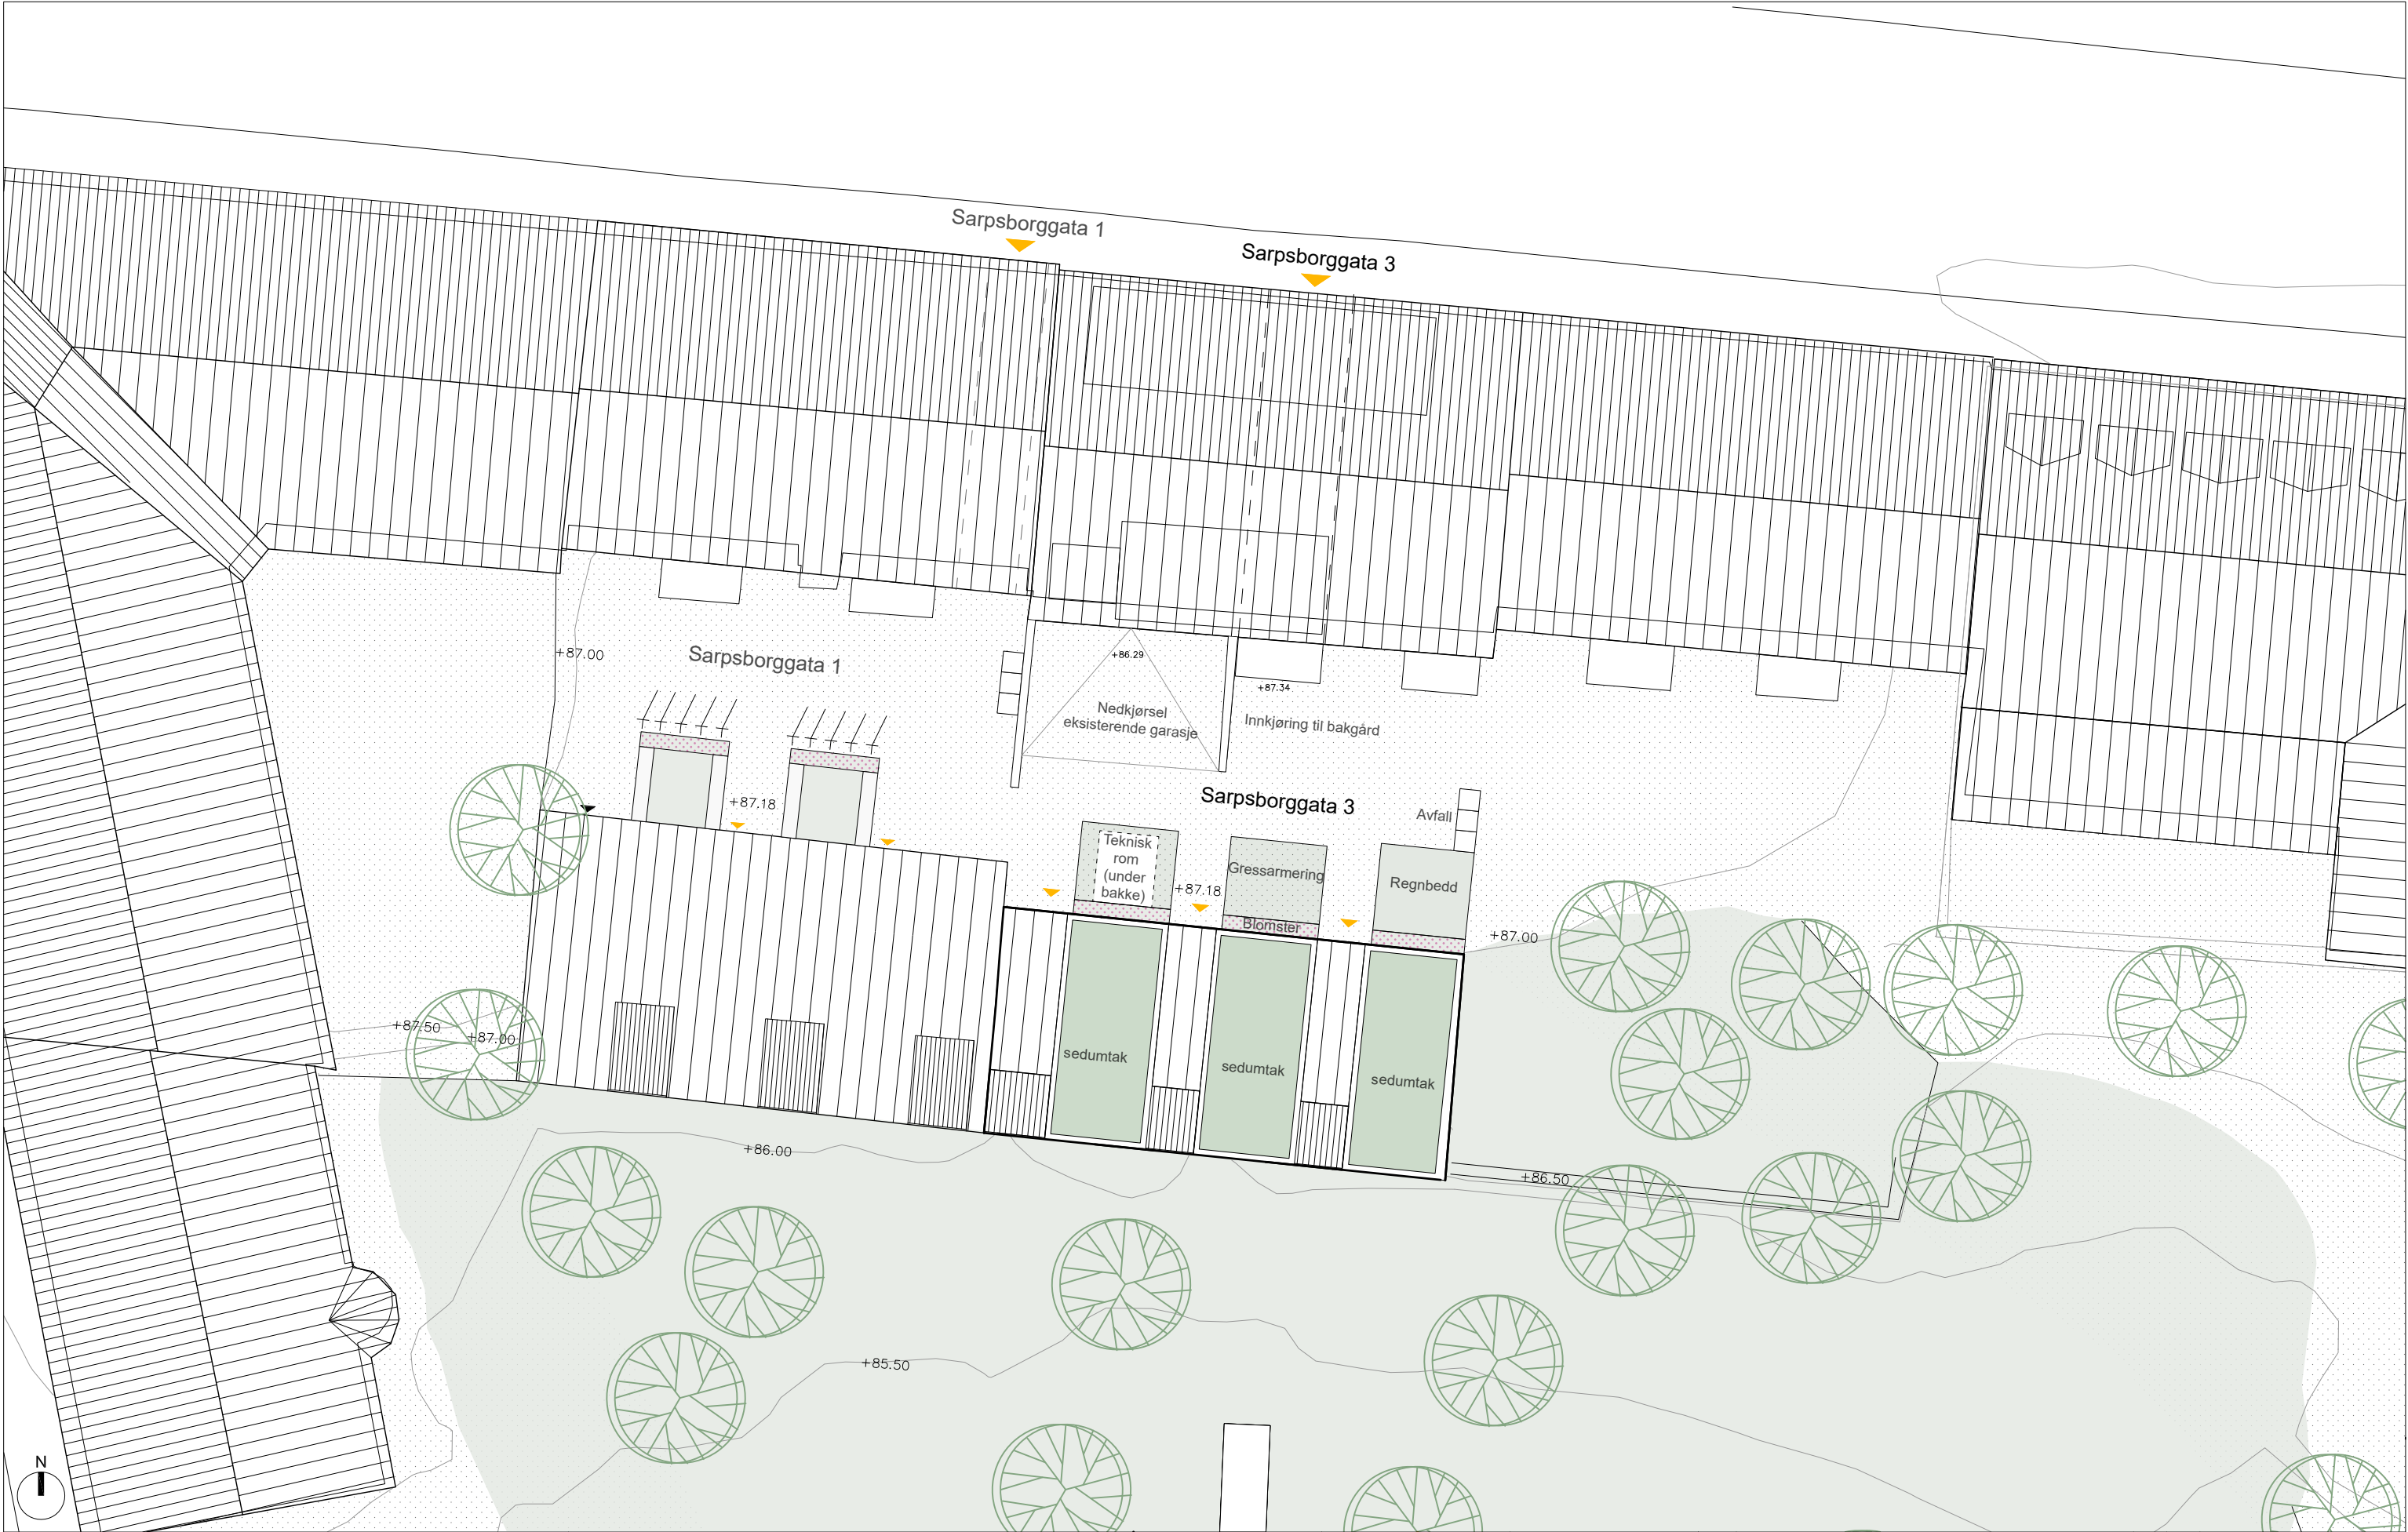


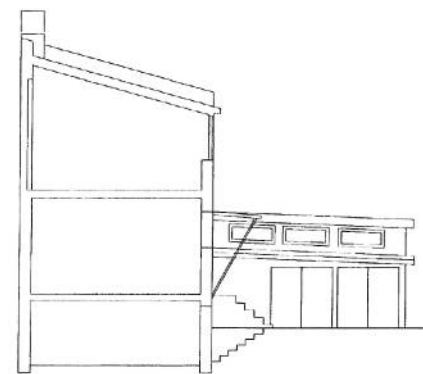


 Plan- og bygningsetaten	Adresse: SARPSBORG GATA 3		PlottID: / Best.nr.: 11917 / 86238864		Beskrivelse:
	Gnr/Bnr: 222/159		Deres ref:		
	Kartet er sammenstilt for: Byggesak.		Kommentar:		
	Kartutsnittet gjelder vertikalnivå 2. I tillegg finnes det regulering i følgende vertikalnivå: (Hvis blank: Ingen øvrige.)		Gjeldende kommunedelplaner: KDP-BB,KDP-13,KDP-4		
			Det er registrert naturmangfold innenfor kartutsnittet Se tegnforklaring på eget ark.		
Dato: 10.12.20					
Bruker: eiwi					
Målestokk 1:500					
Ekvidistanse 1m					NR: E0
Høydegrunnlag: Oslo lokal					
Koordinatsystem: EUREF89 - UTM sone 32					Dato: 10.12.20
© Plan- og bygningsetaten, Oslo kommune					
Originalformat A3					Revidert dato:

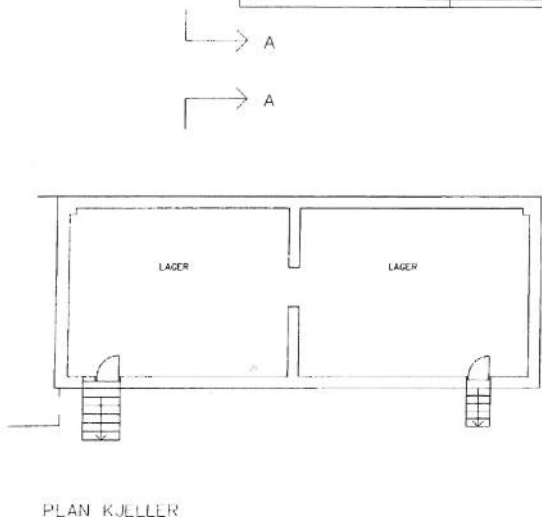


TILTAKSHAVER: Reiulf Ramstad Arkitekter	ARKITEKT: RRA. Reiulf Ramstad Arkitekter ARK: REIULF RAMSTAD ARKITEKTER AS JOSEFINES GT. 7, 0350 OSLO T: 22 80 84 80 F: 22 80 84 81	INNHold: Sarpsborggata 3 Utomhusplan PROSJEKTNR: 2013 10	MSTK.: 1 : 200 AV: DATO: TEGN.: FE 21.01.2021 KONTR.: PB 21.01.2021	TEGN.STATUS:					REV.:
				TEGN.NR:					
					IND.	REVISJON		TEGN.KONT.	DATO.

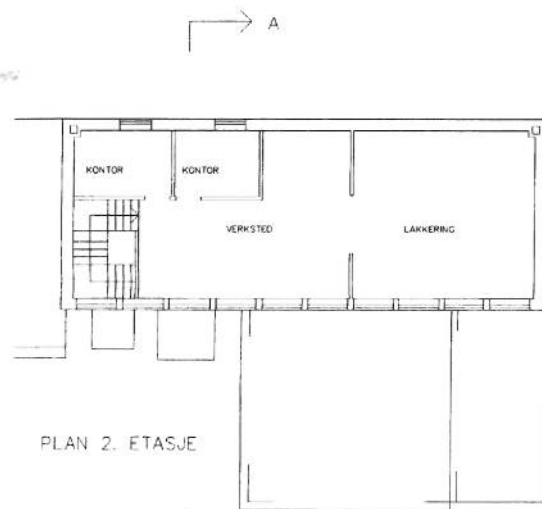

SNITT AA

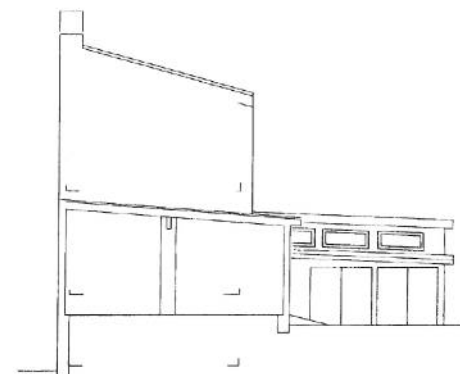


SNITT BB

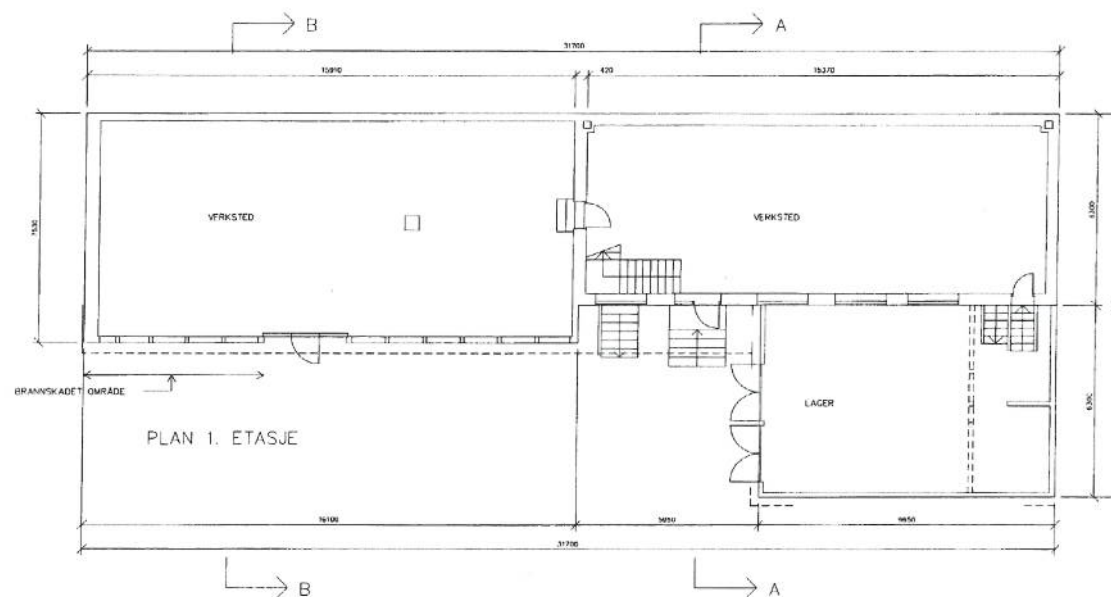


SARPSBORG GATA 1 og 3

1


PROJEKTSKISSE		REV.
217.10		
PROJEKTSKISSE		
SARPSBORG GATA 1 OG 3		
OSLO		
DNR 22 DNR 2159/182		
EFTERSØK		
ETI-TRINN SØKNAD		
PLANER / SNITT		
SK. DAG	SK. FTH	SK. DØY
25.10.00	11.11.00	1.12.00
REV.	REV. GJELDER	SON. DATO
KELA A/S		
SARPSBORG GATA 1		
0277 OSLO		
ARKITEKTGRUPPEN 2000 AS		
DRAMMENVEIEN 125		
0277 OSLO		

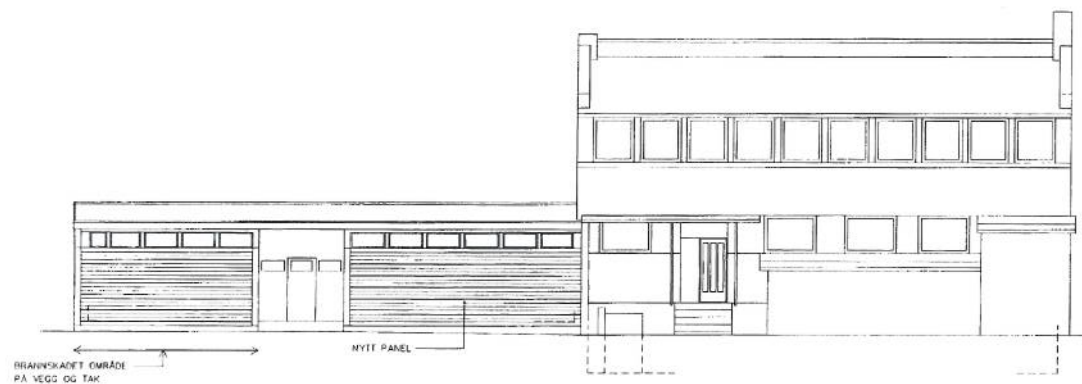


FASADE MOT NORD

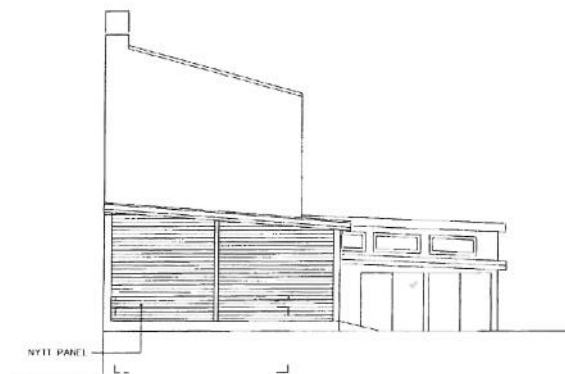

FASADE MOT ØST

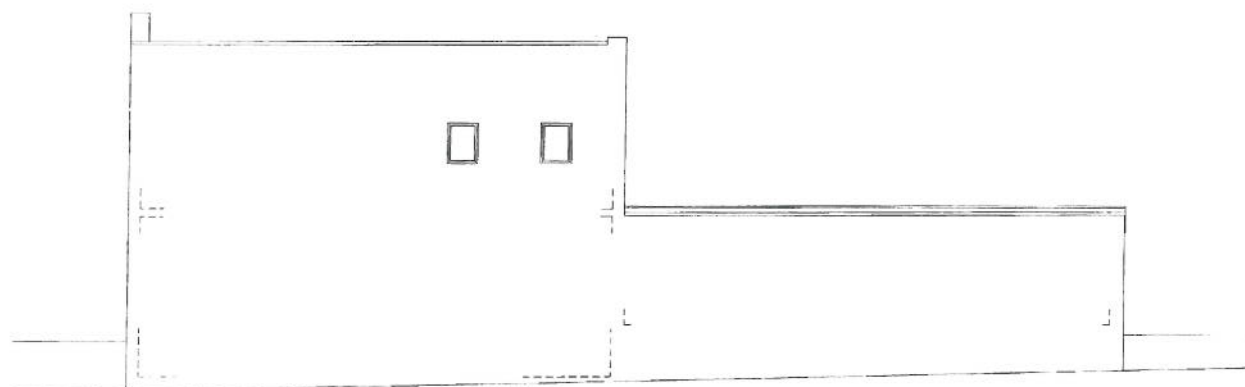


FASADE MOT SYD

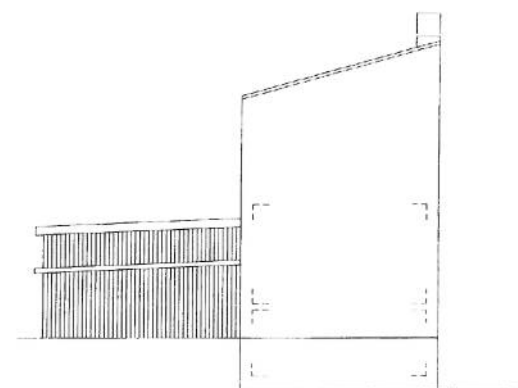

FASADE MOT VEST


2

TEGNET/ÅRBEID		REV
217.11		
PROJEKT		
SARPSBORG GATA 1 OG 3		
OSLO		
GNR 22 BNR 2159/162		
TILBUDSGIV		
FTI-TINNIS SØKNAD		
TILBUDSGIV		
FASADER		
TEGNET DATO	GNR	BNR
25.10.00	2159	162
TEGNET	BYGGER	BYGGER
FTI	FTI	FTI
TEGNET	BYGGER	BYGGER
FTI	FTI	FTI
TILBUDSGIV		
KELA A/S		
SARPSBORG GATA 1		
0465 OSLO		
PROJEKTLEDER		
ARKITEKTGRUPPEN 2000 AS		
DRAMMENVEIEN 126		
0277 OSLO		
BYGGER		
FTI		
BYGGER		
FTI		

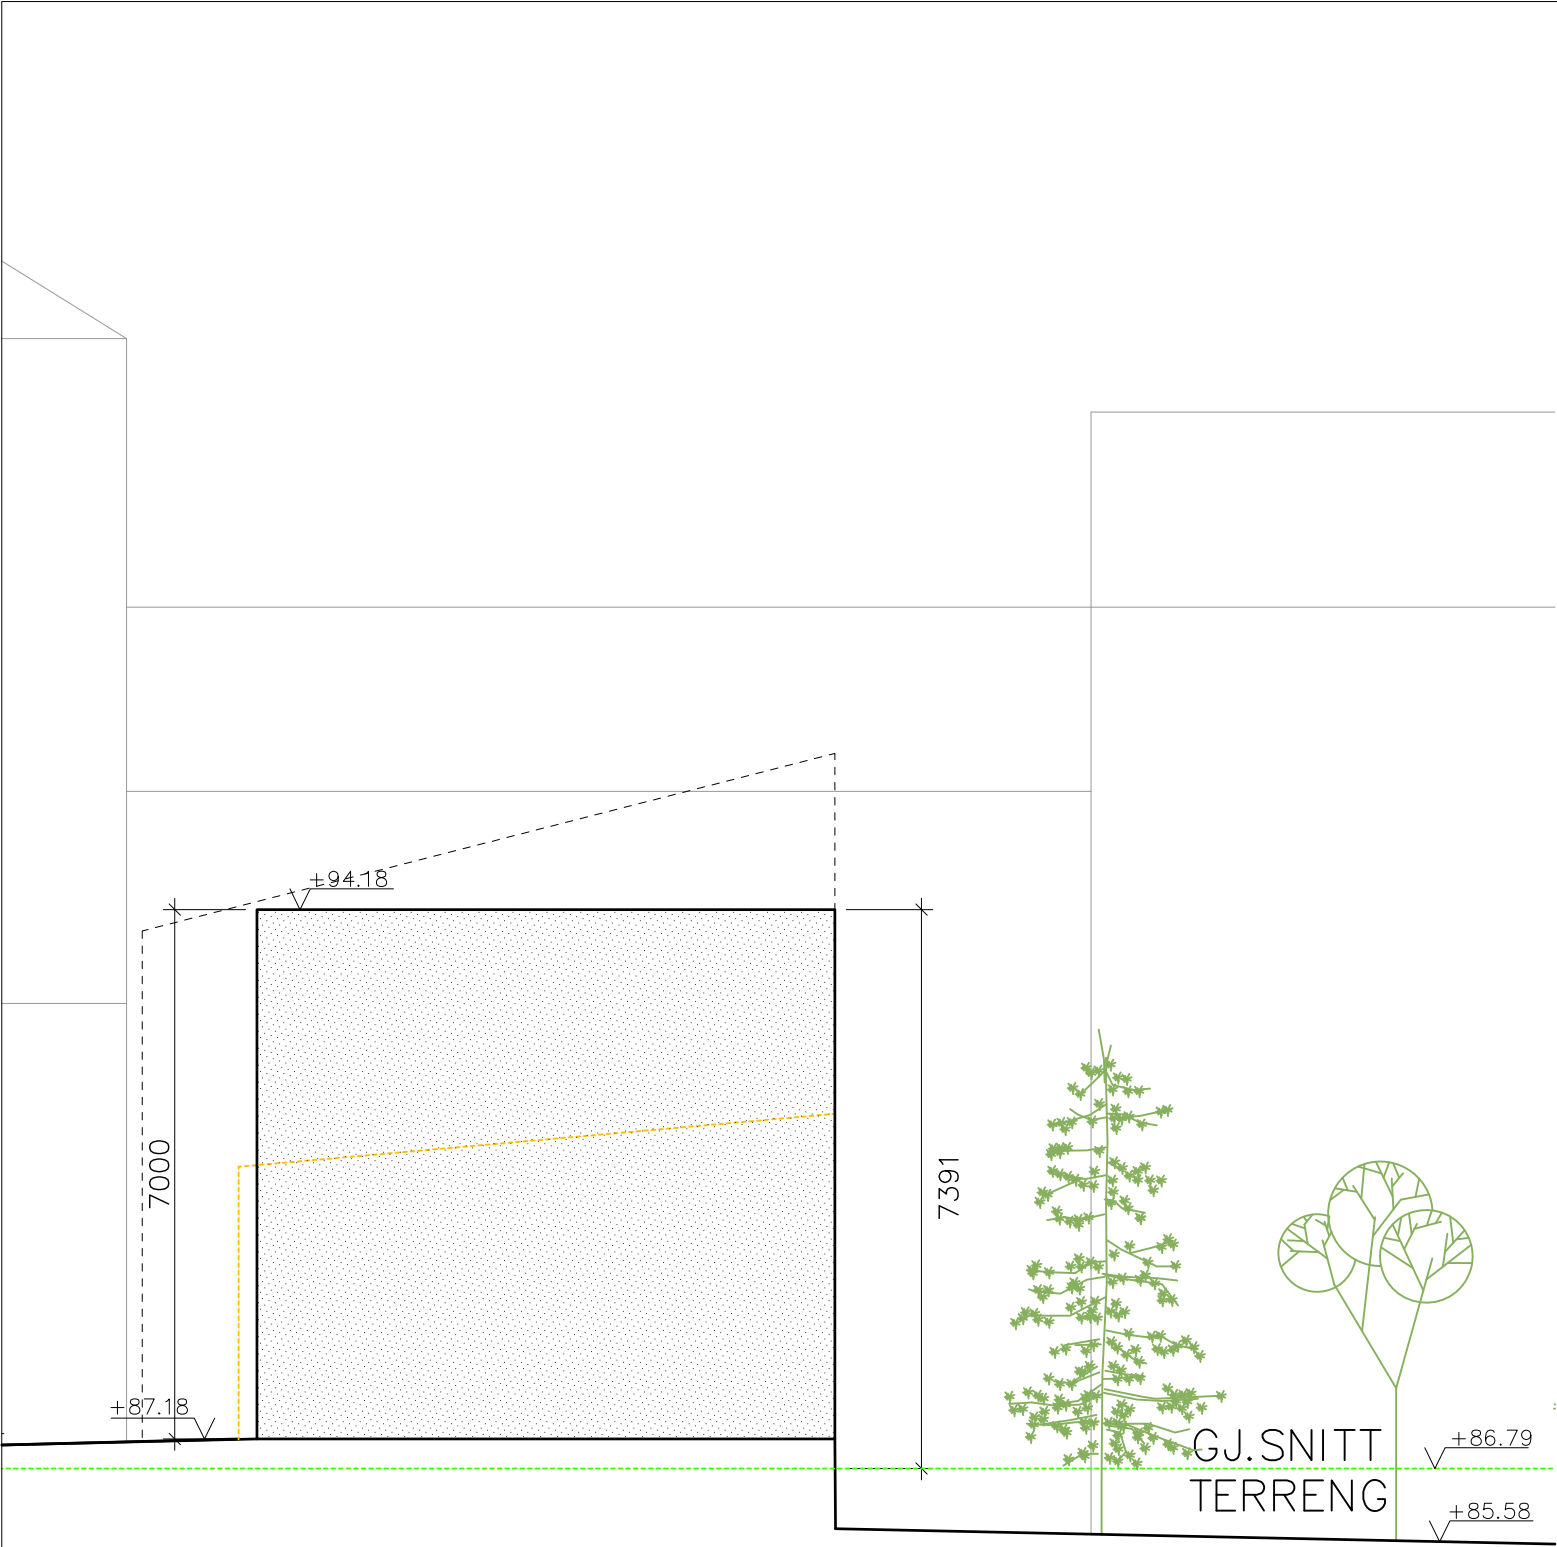

VEST FASADE

----- Eksisterende bygg Sarpsborggata 3

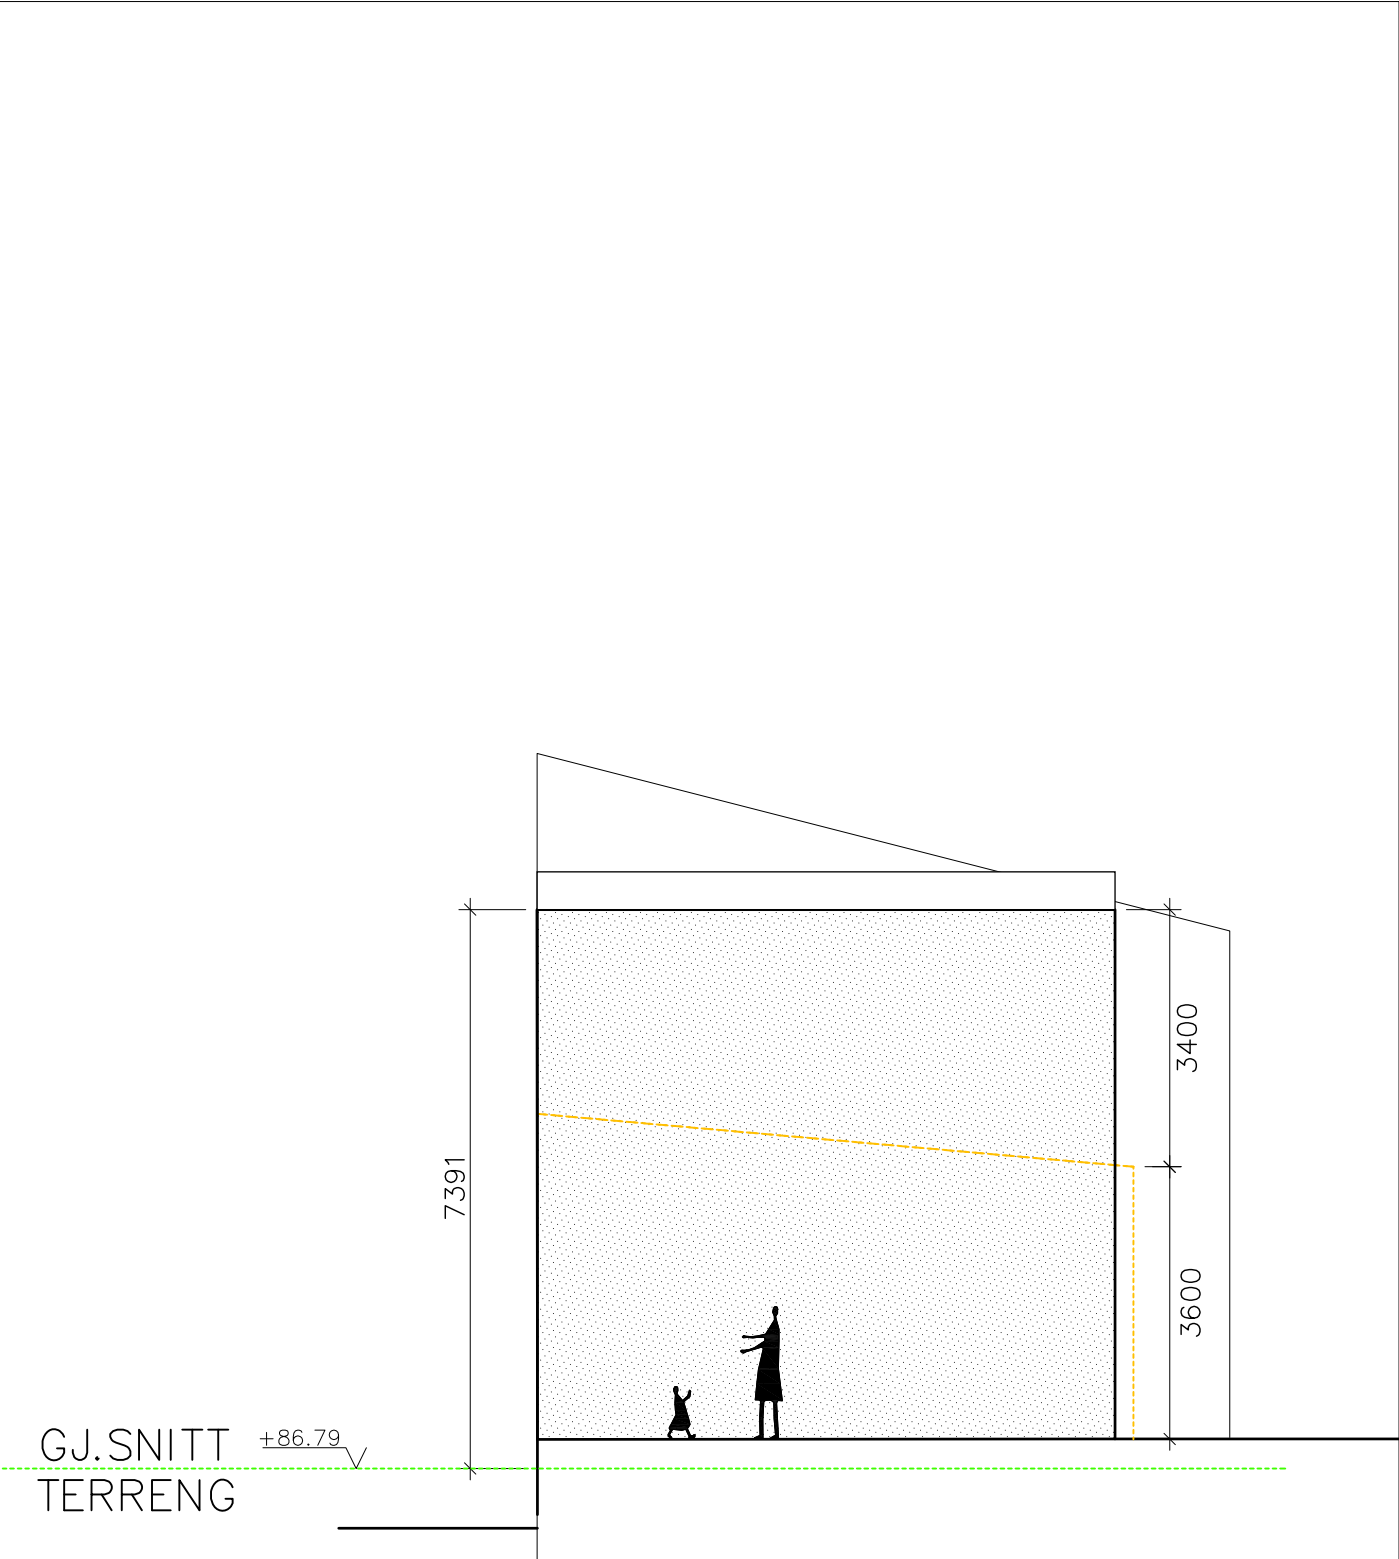

ØST FASADE


----- Eksisterende bygg Sarpsborggata 3

TILTAKSHAVER: Reiulf Ramstad Arkitekter	ARKITEKT: RRA. Reiulf Ramstad Arkitekter ARK: REIULF RAMSTAD ARKITEKTER AS JOSEFINES GT. 7, 0350 OSLO T: 22 80 84 80 F: 22 80 84 81	INNHold: Sarpsborggata 3 Sør fasade	MSTK.: 1 : 100	TEGN.STATUS:					REV.:
		PROSJEKTNR: 2013 10	AV: FE TEGN.: FE KONTR.: PB	DATO: 10.12.2020 10.12.2020	TEGN.NR:				
						IND.	REVISJON	TEGN.KONT.	DATO.



----- Eksisterende bygg Sarpsborggata 3

TILTAKSHAVER: Reiulf Ramstad Arkitekter	ARKITEKT:  Reiulf Ramstad Arkitekter ARK: REIULF RAMSTAD ARKITEKTER AS T: 22 80 84 80 JOSEFINES GT. 7, 0350 OSLO F: 22 80 84 81	INNHold: Sarpborggata 3 Sør fasade	MSTK.: 1 : 100	TEGN.STATUS: 					REV.:
		PROSJEKTNR: 2013 10	AV: DATO: TEGN.: FE 10.12.2020 KONTR.: PB 10.12.2020	TEGN.NR.:					
					IND.	REVISJON		TEGN.KONT.	DATO.

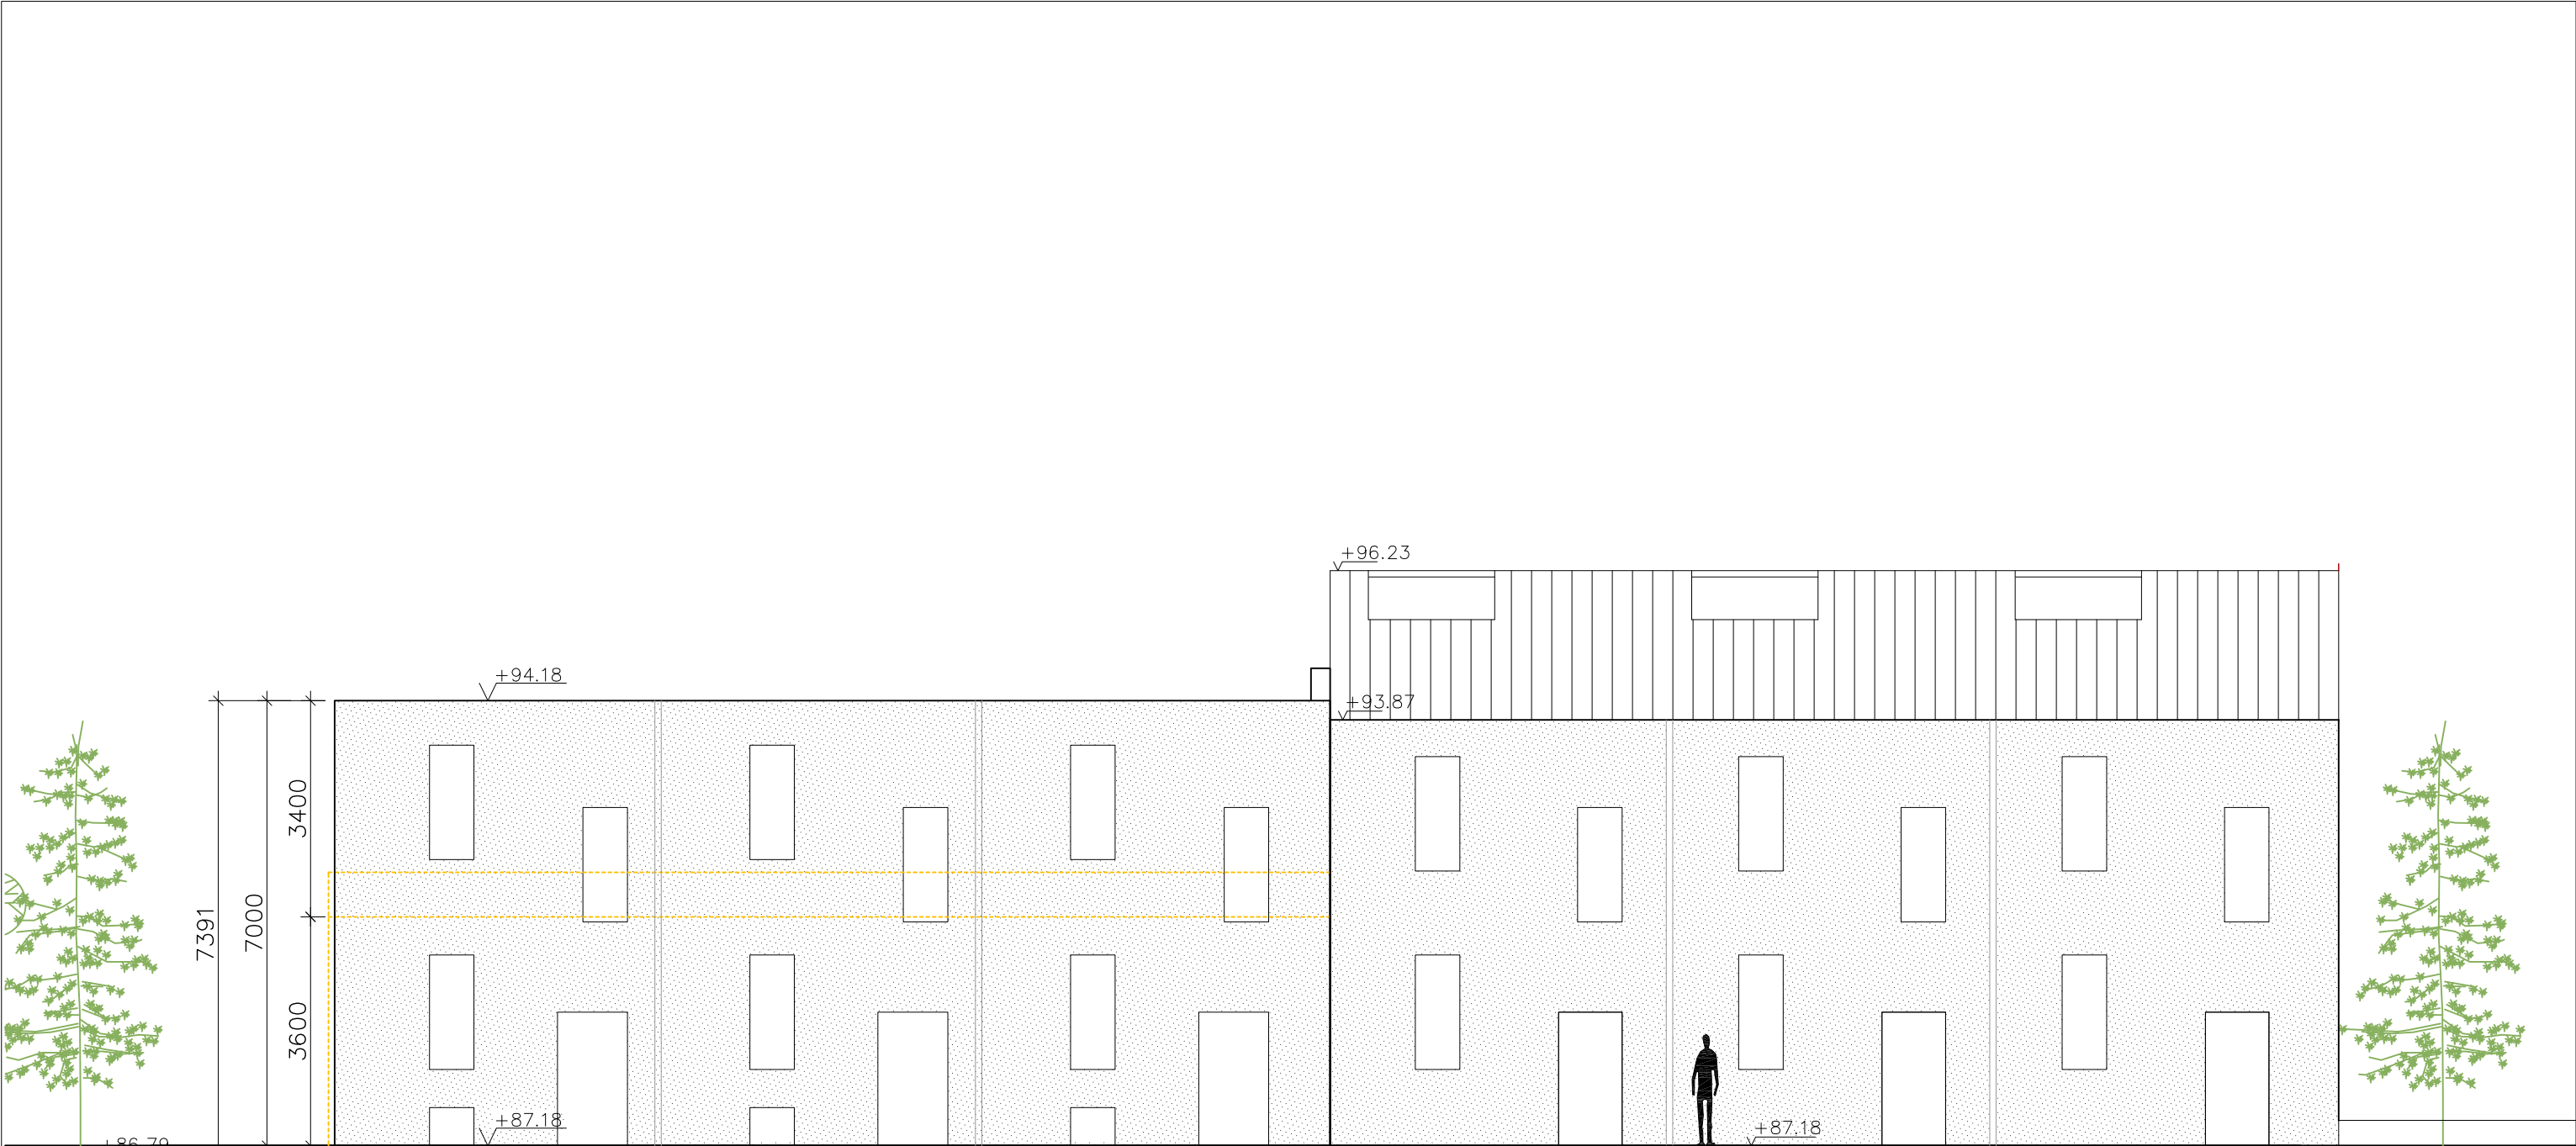

GJ.SNITT
TERRENG

Sarpsborggata 1

Sarpsborggata 3

NORD FASADE

----- Eksisterende bygg Sarpsborggata 3


TILTAKSHAVER: Reiulf Ramstad Arkitekter	ARKITEKT: RRA. Reiulf Ramstad Arkitekter ARK: REIULF RAMSTAD ARKITEKTER AS JOSEFINES GT. 7, 0350 OSLO T: 22 80 84 80 F: 22 80 84 81	INNHold: Sarpsborggata 3 Nord fasade PROSJEKTNR: 2013 10	MSTK.: 1 : 100 AV: FE TEGN.: FE KONTR.: PB	TEGN.STATUS: TEGN.NR: 10.12.2020 10.12.2020					REV.:
						IND.	REVISJON	TEGN.KONT.	DATO.



Snitt CC

----- Eksisterende bygg Sarpsborggata 3

TILTAKSHAVER: Reiulf Ramstad Arkitekter	ARKITEKT: RRA. Reiulf Ramstad Arkitekter ARK: REIULF RAMSTAD ARKITEKTER AS JOSEFINES GT. 7, 0350 OSLO T: 22 80 84 80 F: 22 80 84 81	INNHold: Sarpsborggata 3 Snitt CC PROSJEKTNR: 2013 10	MSTK.: 1 : 100 AV: FE TEGN.: PB DATO: 10.12.2020 KONTR.: PB	TEGN.STATUS:	TEGN.NR:					REV.:	
						IND.	REVISJON			TEGN.KONT.	DATO.

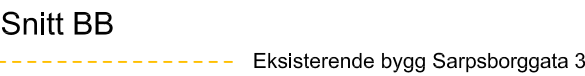

Reiulf Ramstad Arkitekter

RRA.
Reulf Ramstad Arkitekter

T: 22 80 84 80
F: 22 80 84 81


PROSJEKTNR:
2013 10

AV:	DATE:
TEGN.: FE	10.12.2020
KONTR.: PB	10.12.2020

TEGN.NR:	
----------	--

IND.	REVISJON	TEGN.	KONT.	DATO.

REV.:

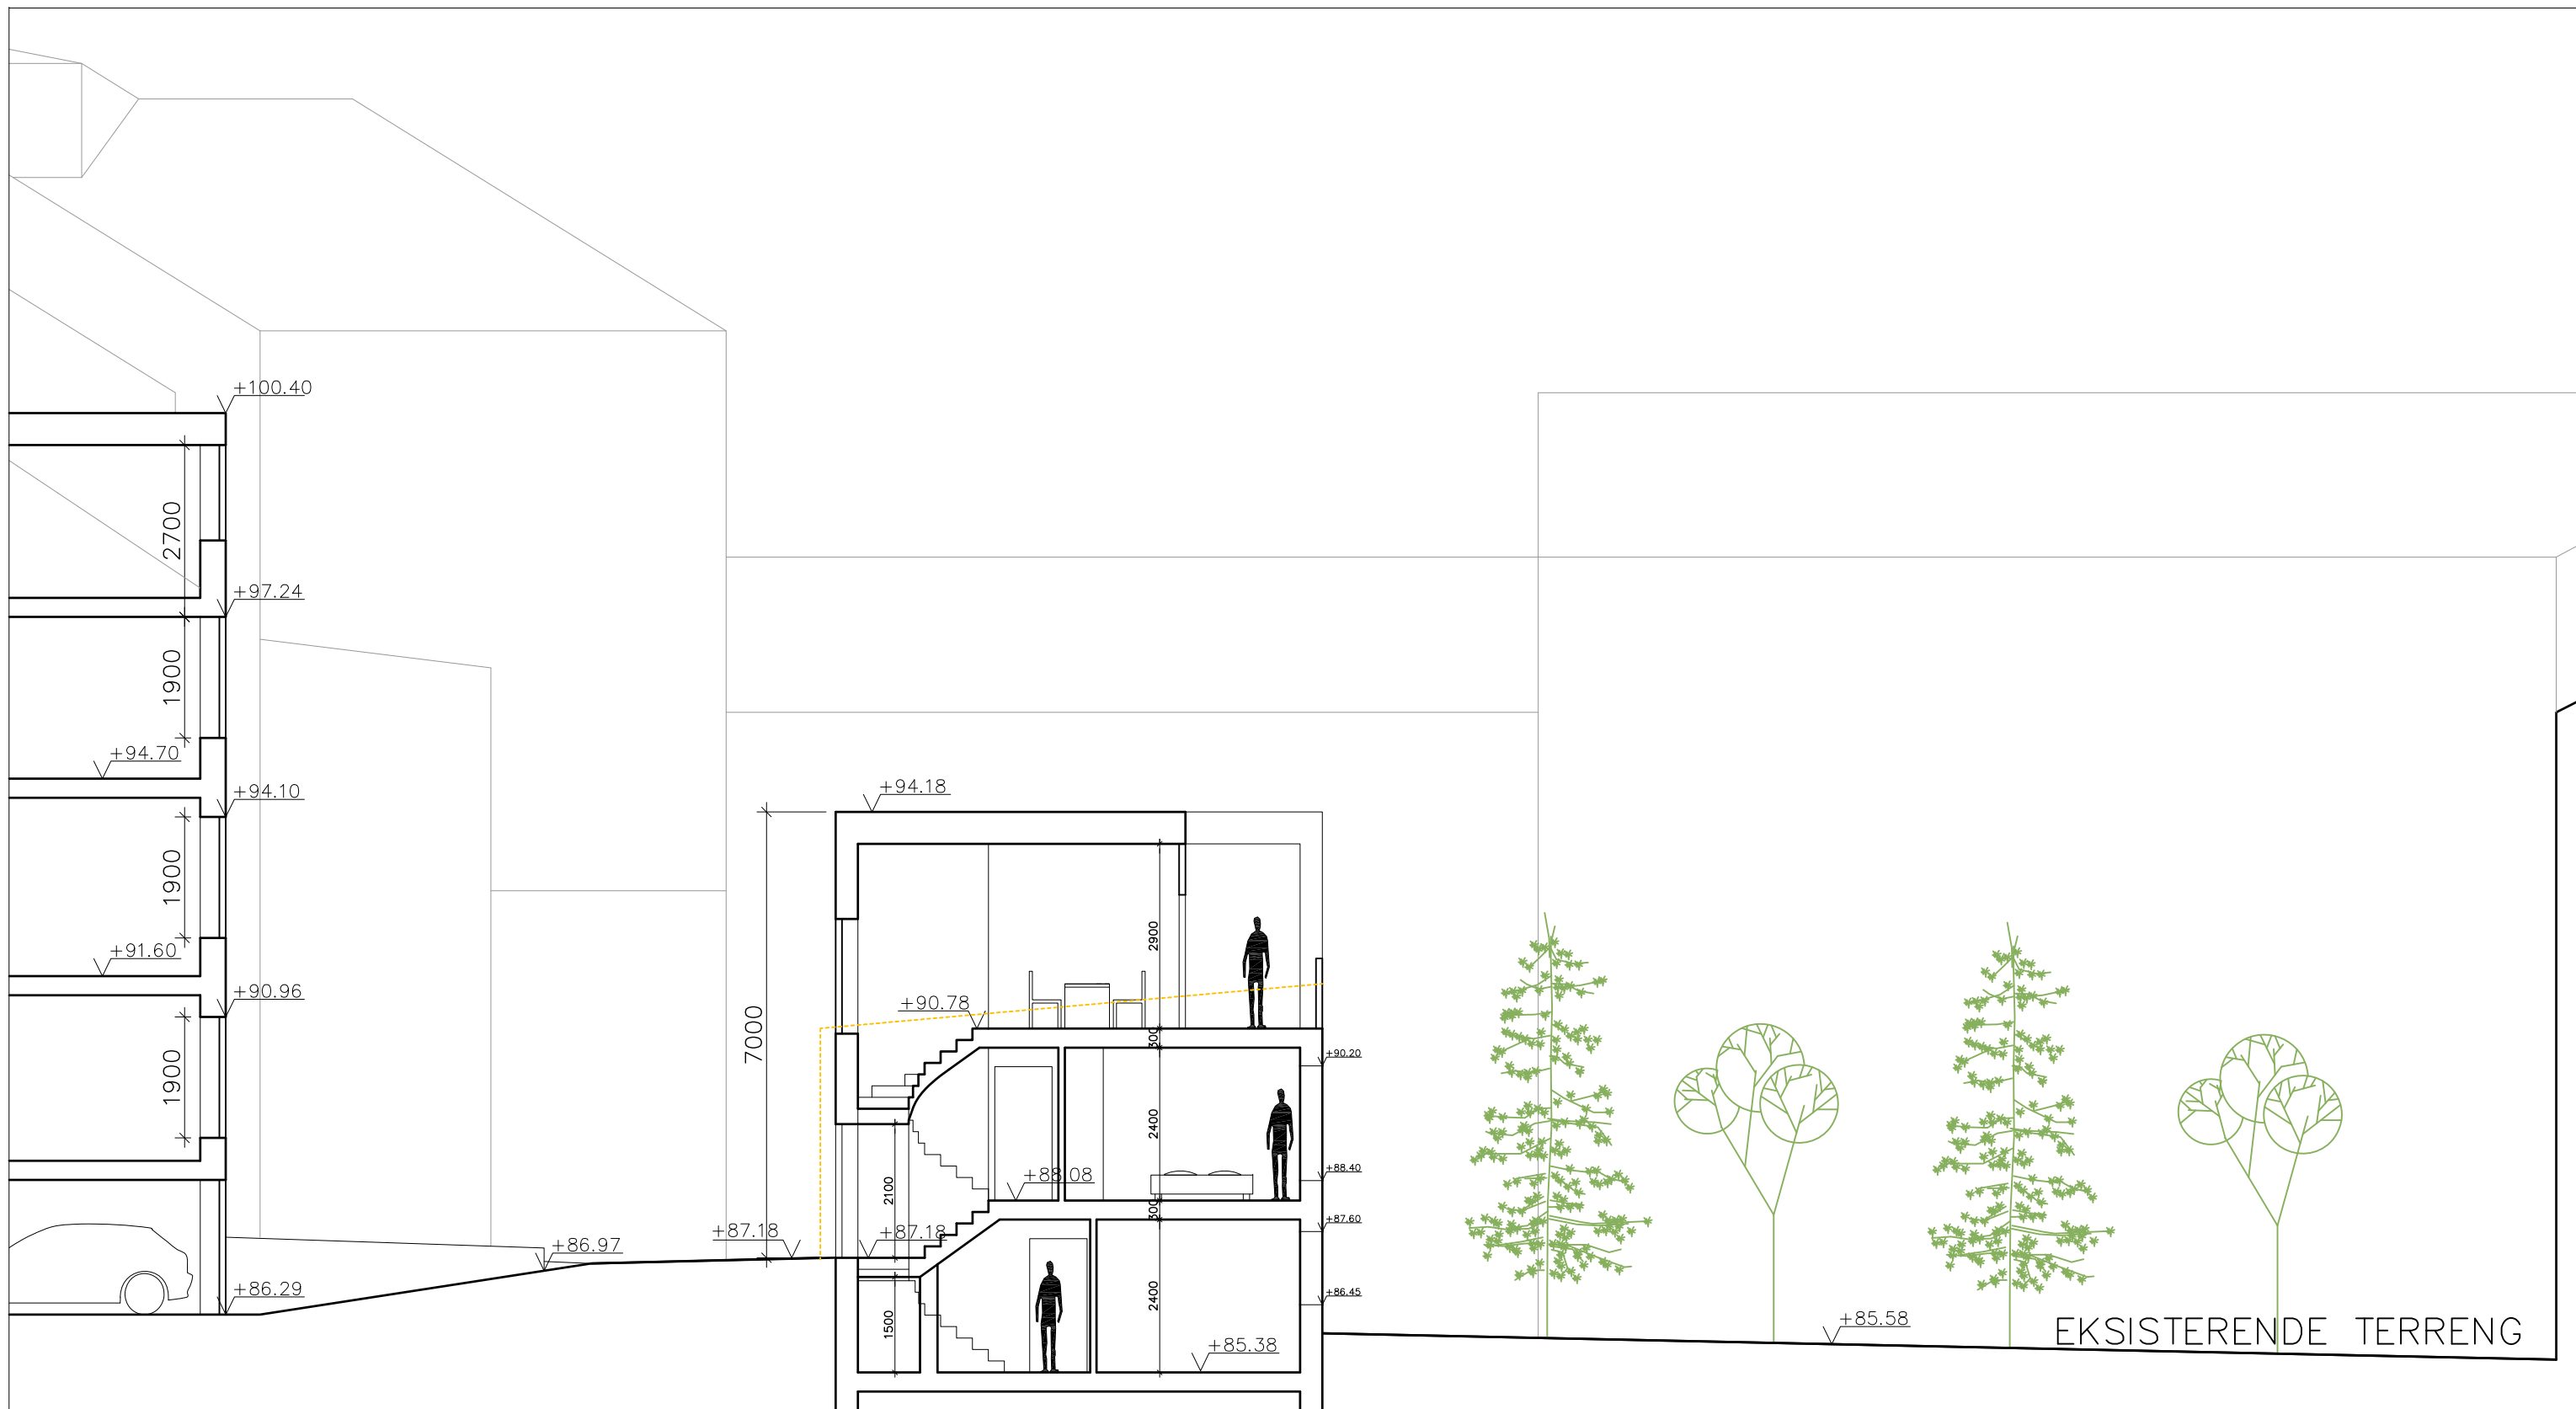

Snitt AA

Eksisterende bygg Sarpsborggata 3

TILTAKSHAVER:

Reiulf Ramstad Arkitekter

ARKITEKT:	
-----------	--

RRA.
Reulf Ramstad Arkitekter

ARK: REIULF RAMSTAD ARKITEKTER AS
JOSEFINES GT. 7, 0350 OSLO

T: 22 80 84 80
F: 22 80 84 81

INNHold:

Sarpsborggata 3
Snitt AA

PROSJEKTNR:

MSTK.:


1 : 100

AV:	DATO:
TEGN.: FE	10.12.2020
KONTR.: PB	10.12.2020


TEGN.STATUS:

TEGN.NR:	
----------	--


					REV.:
IND.	REVISJON		TEGN.	KONT.	DATO.

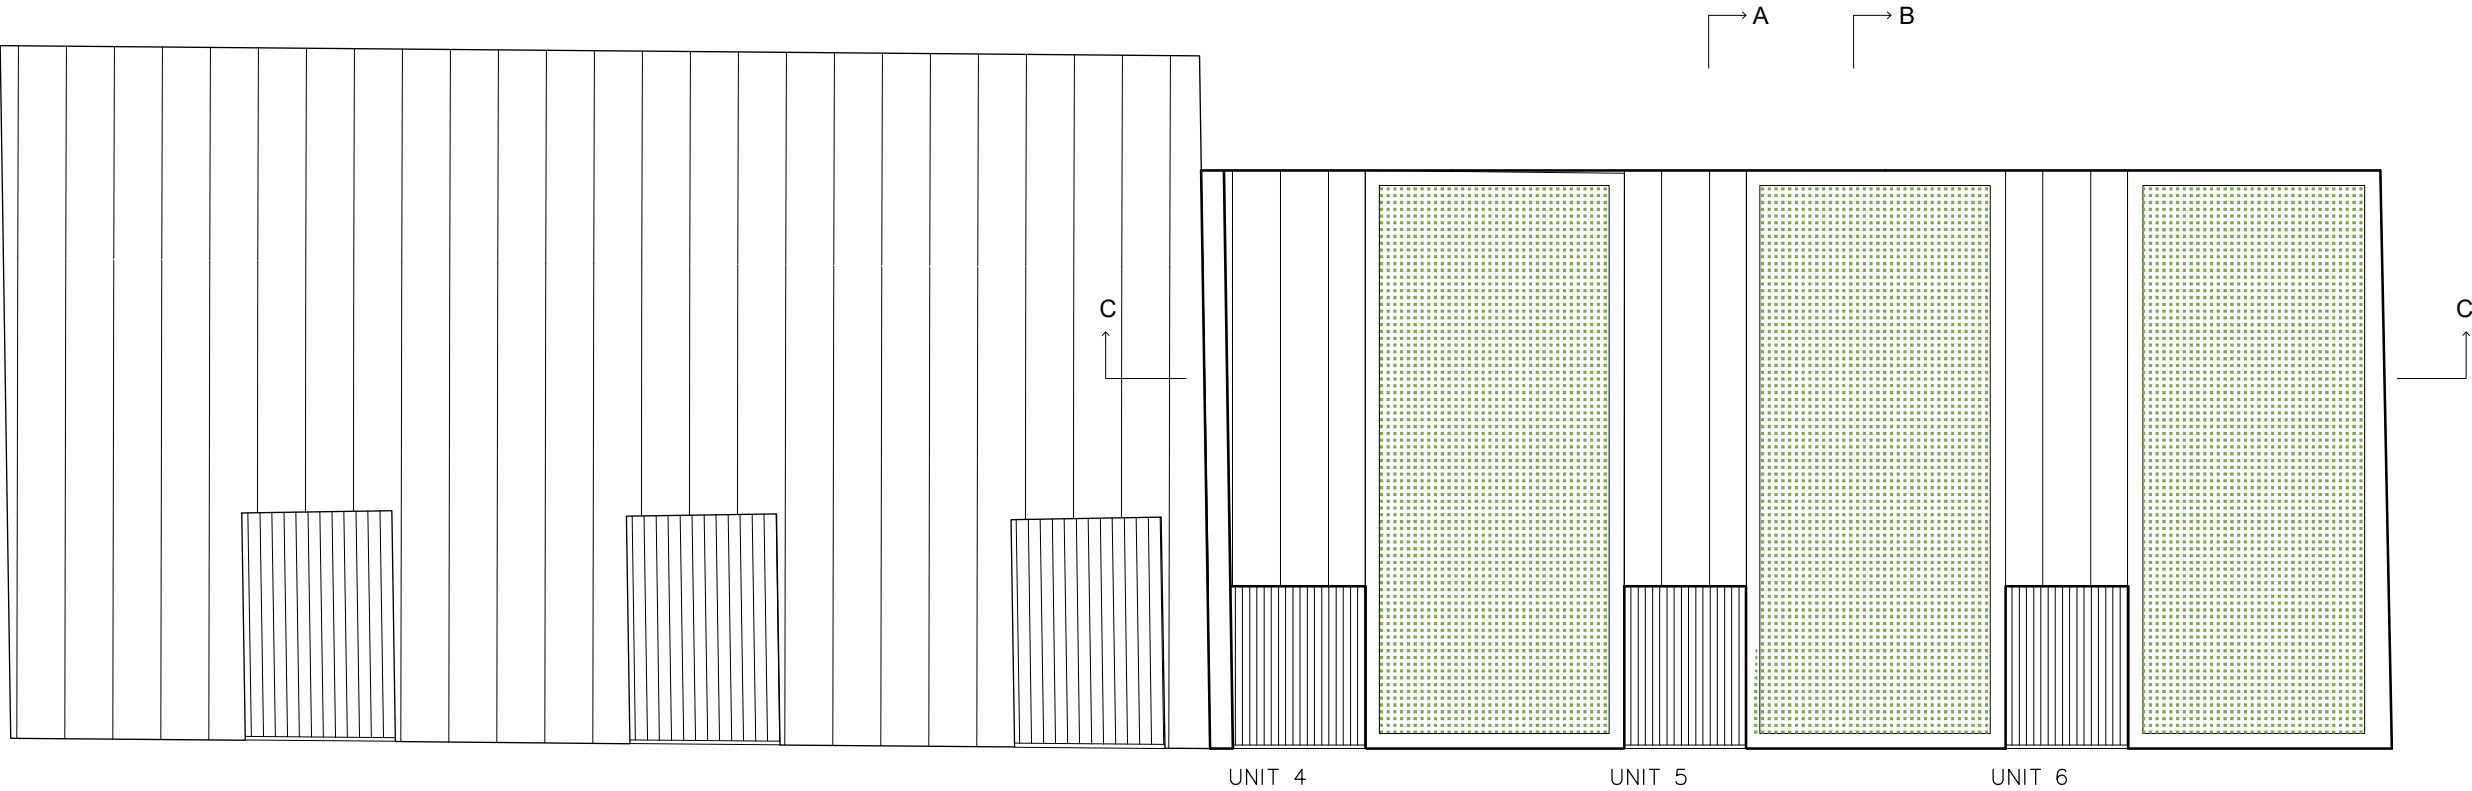


TILTAKSHAVER: Reiulf Ramstad Arkitekter	ARKITEKT: RRA. Reiulf Ramstad Arkitekter ARK: REIULF RAMSTAD ARKITEKTER AS JOSEFINES GT. 7, 0350 OSLO T: 22 80 84 80 F: 22 80 84 81	INNHold: Sarpsborggata 3 Plan tak PROSJEKTNR: 2013 10	MSTK.: 1 : 100 AV: DATO: TEGN.: FE 10.12.2020 KONTR.: PB 10.12.2020	TEGN.STATUS:					REV.:
					IND.	REVISJON		TEGN.KONT.	DATO.

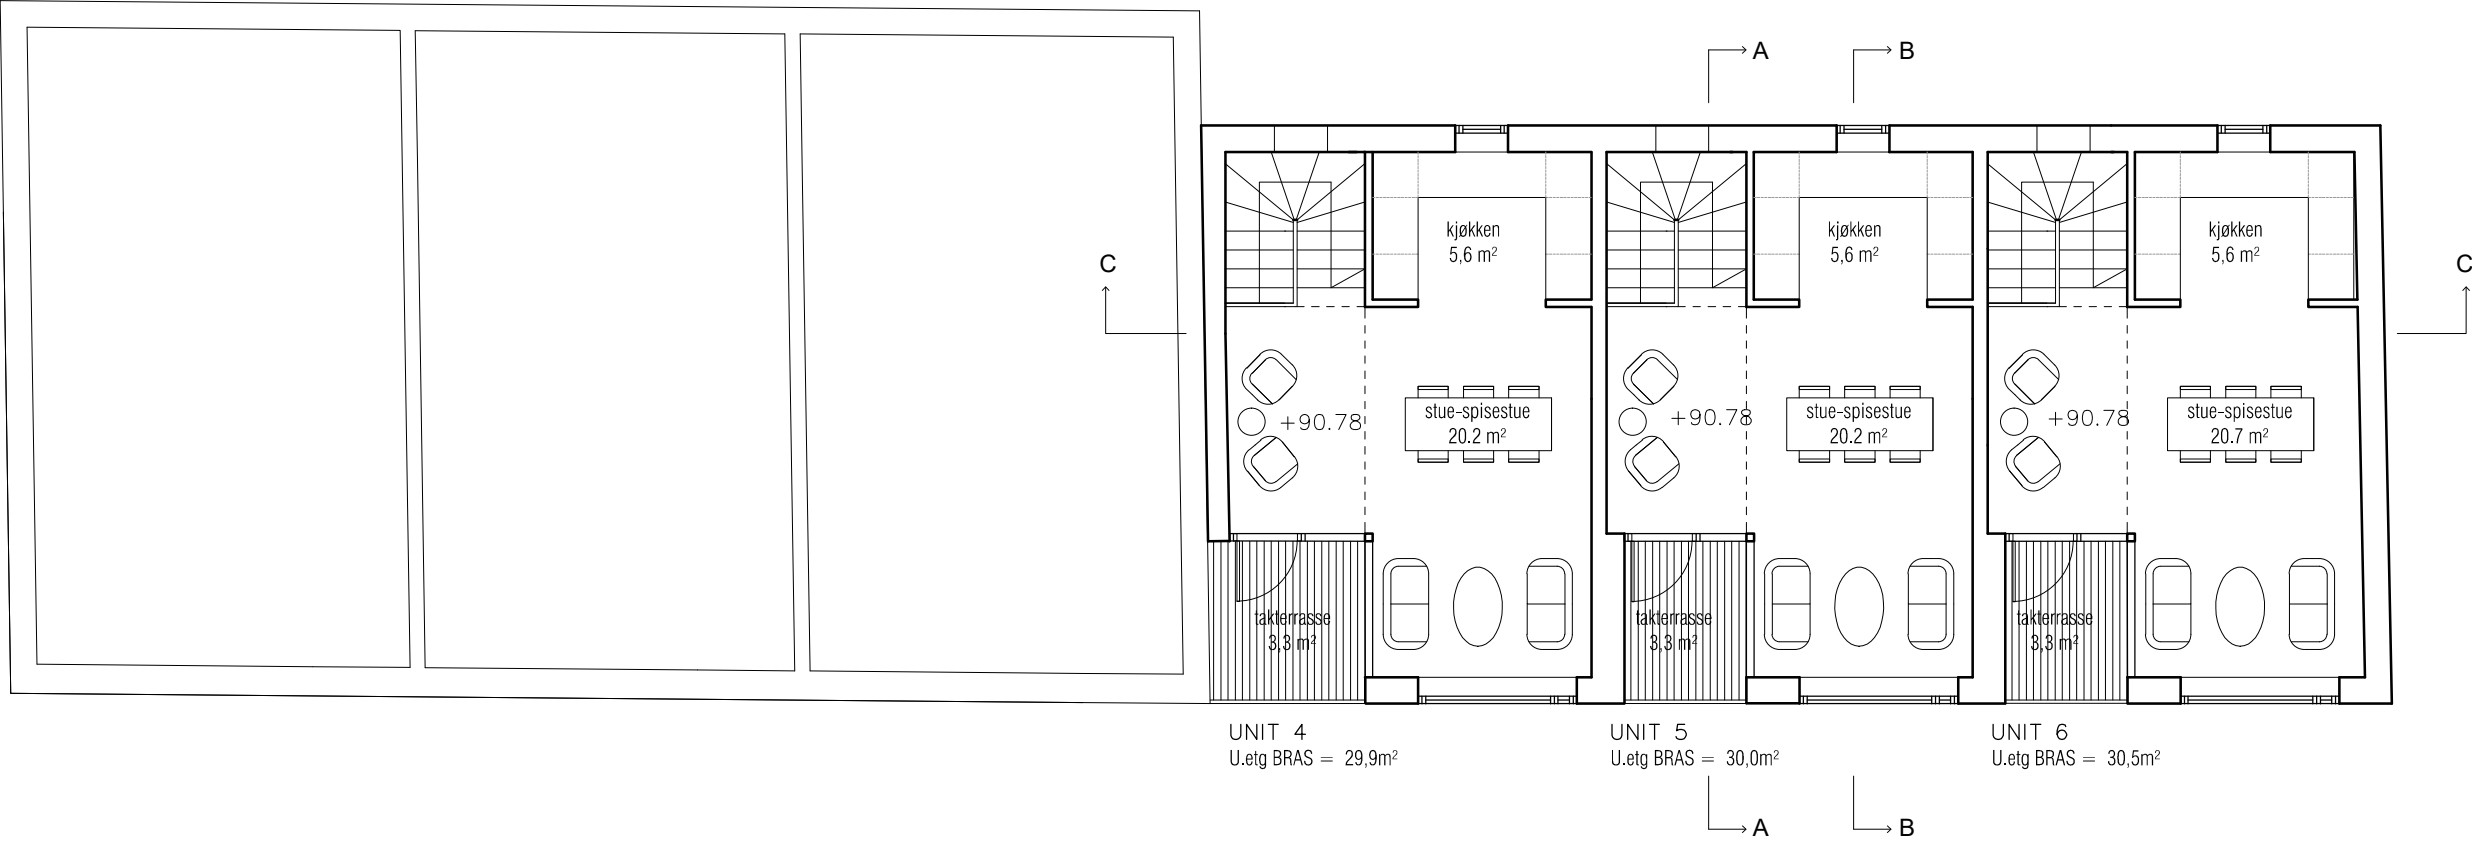

TILTAKSHAVER: Reiulf Ramstad Arkitekter	ARKITEKT: RRA. Reiulf Ramstad Arkitekter ARK: REIULF RAMSTAD ARKITEKTER AS JOSEFINES GT. 7, 0350 OSLO T: 22 80 84 80 F: 22 80 84 81	INNHold: Sarpsborggata 3 Plan 2.etg PROSJEKTNR: 2013 10	MSTK.: 1 : 100 AV: DATO: TEGN.: FE 10.12.2020 KONTR.: PB 10.12.2020	TEGN.STATUS: TEGN.NR:					REV.:
					IND.	REVISJON		TEGN.KONT.	DATO.

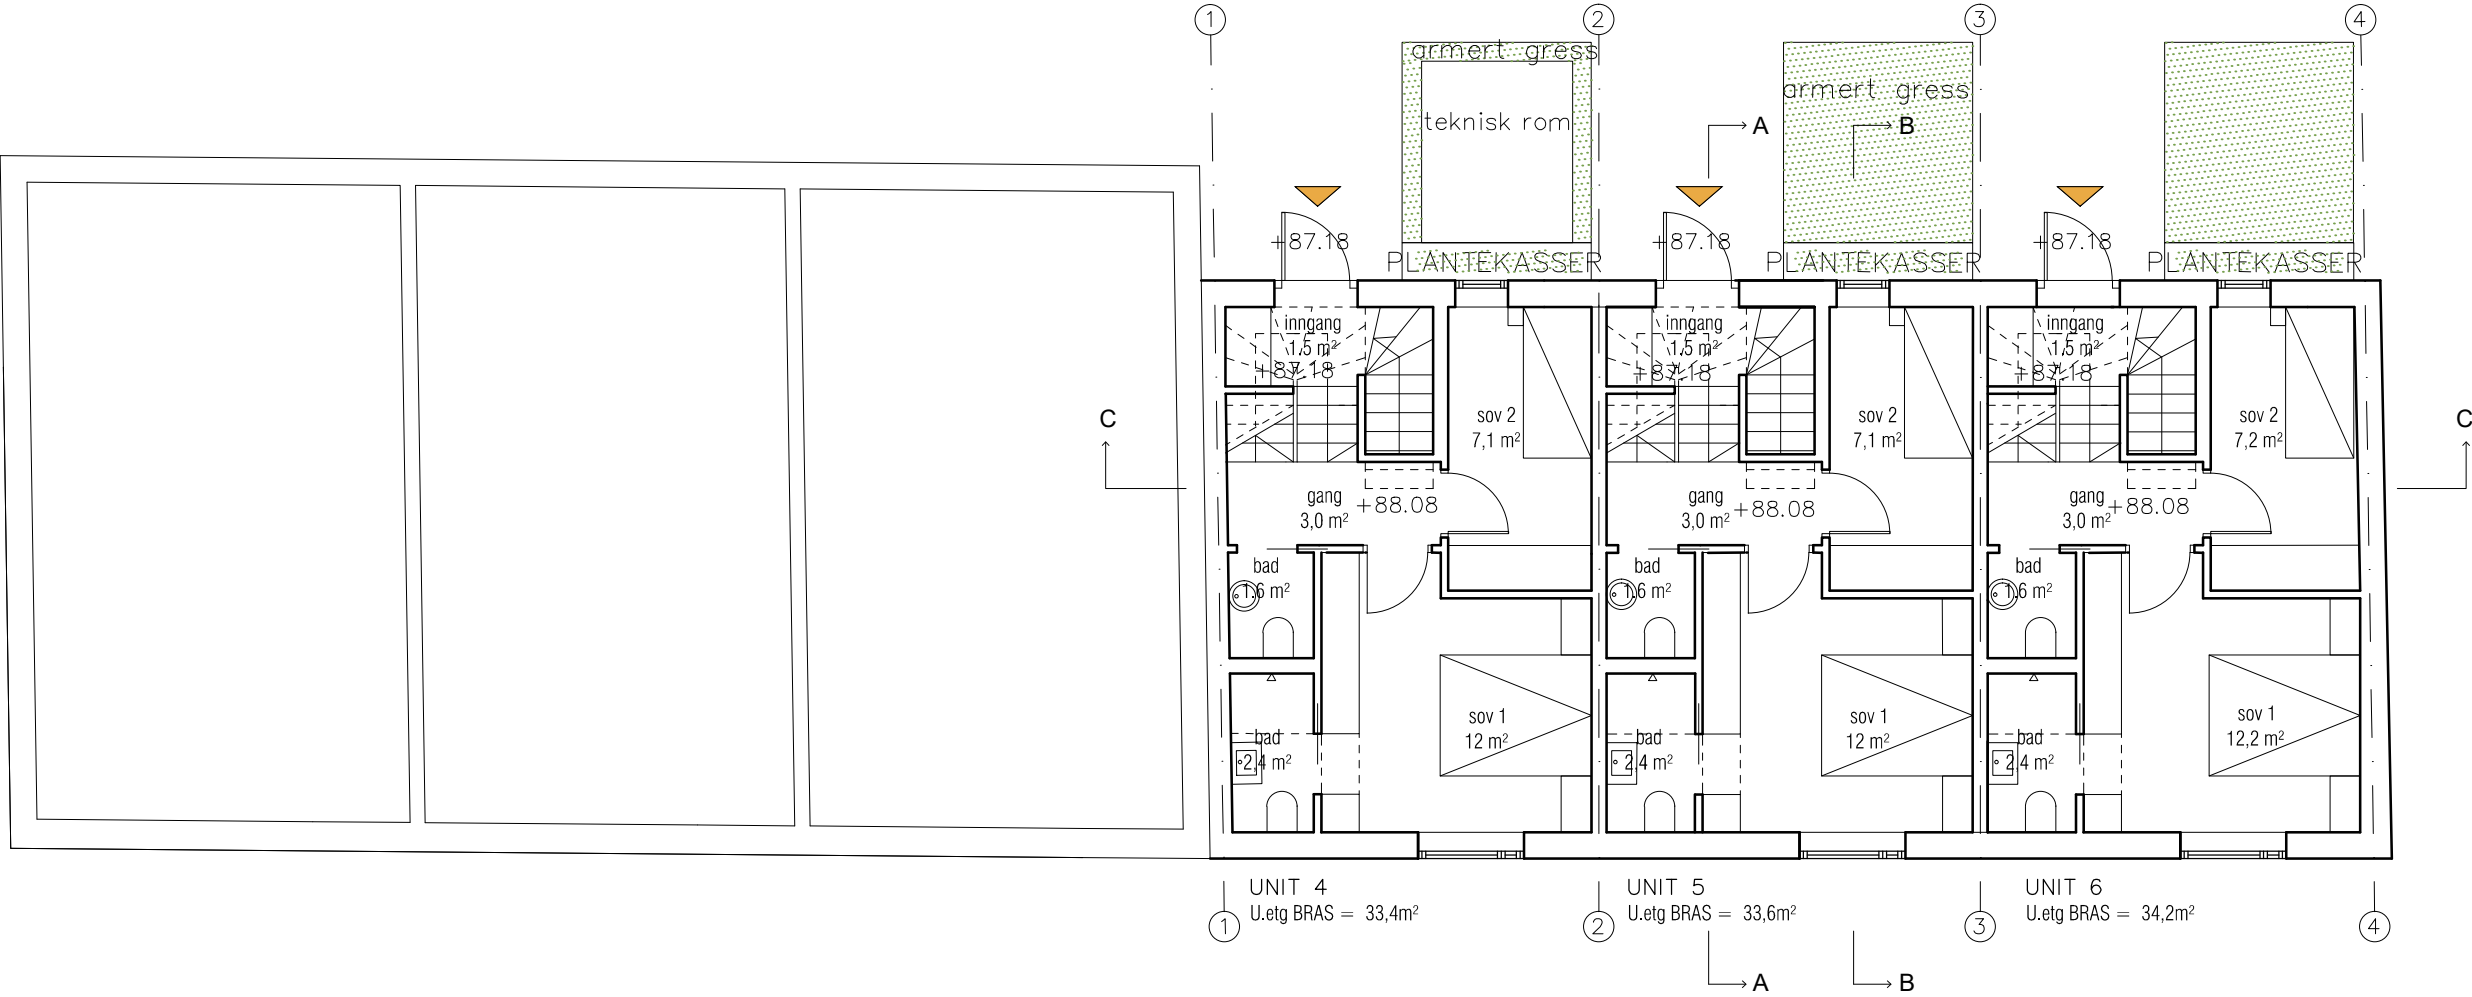

TILTAKSHAVER: Reiulf Ramstad Arkitekter	ARKITEKT: RRA. Reiulf Ramstad Arkitekter ARK: REIULF RAMSTAD ARKITEKTER AS JOSEFINES GT. 7, 0350 OSLO T: 22 80 84 80 F: 22 80 84 81	INNHold: Sarpsborggata 3 Plan 1.etg PROSJEKTNR: 2013 10	MSTK.: 1 : 100 AV: DATO: TEGN.: FE 10.12.2020 KONTR.: PB 10.12.2020	TEGN.STATUS: TEGN.NR:					REV.:	
					IND.	REVISJON		TEGN.KONT.	DATO.	

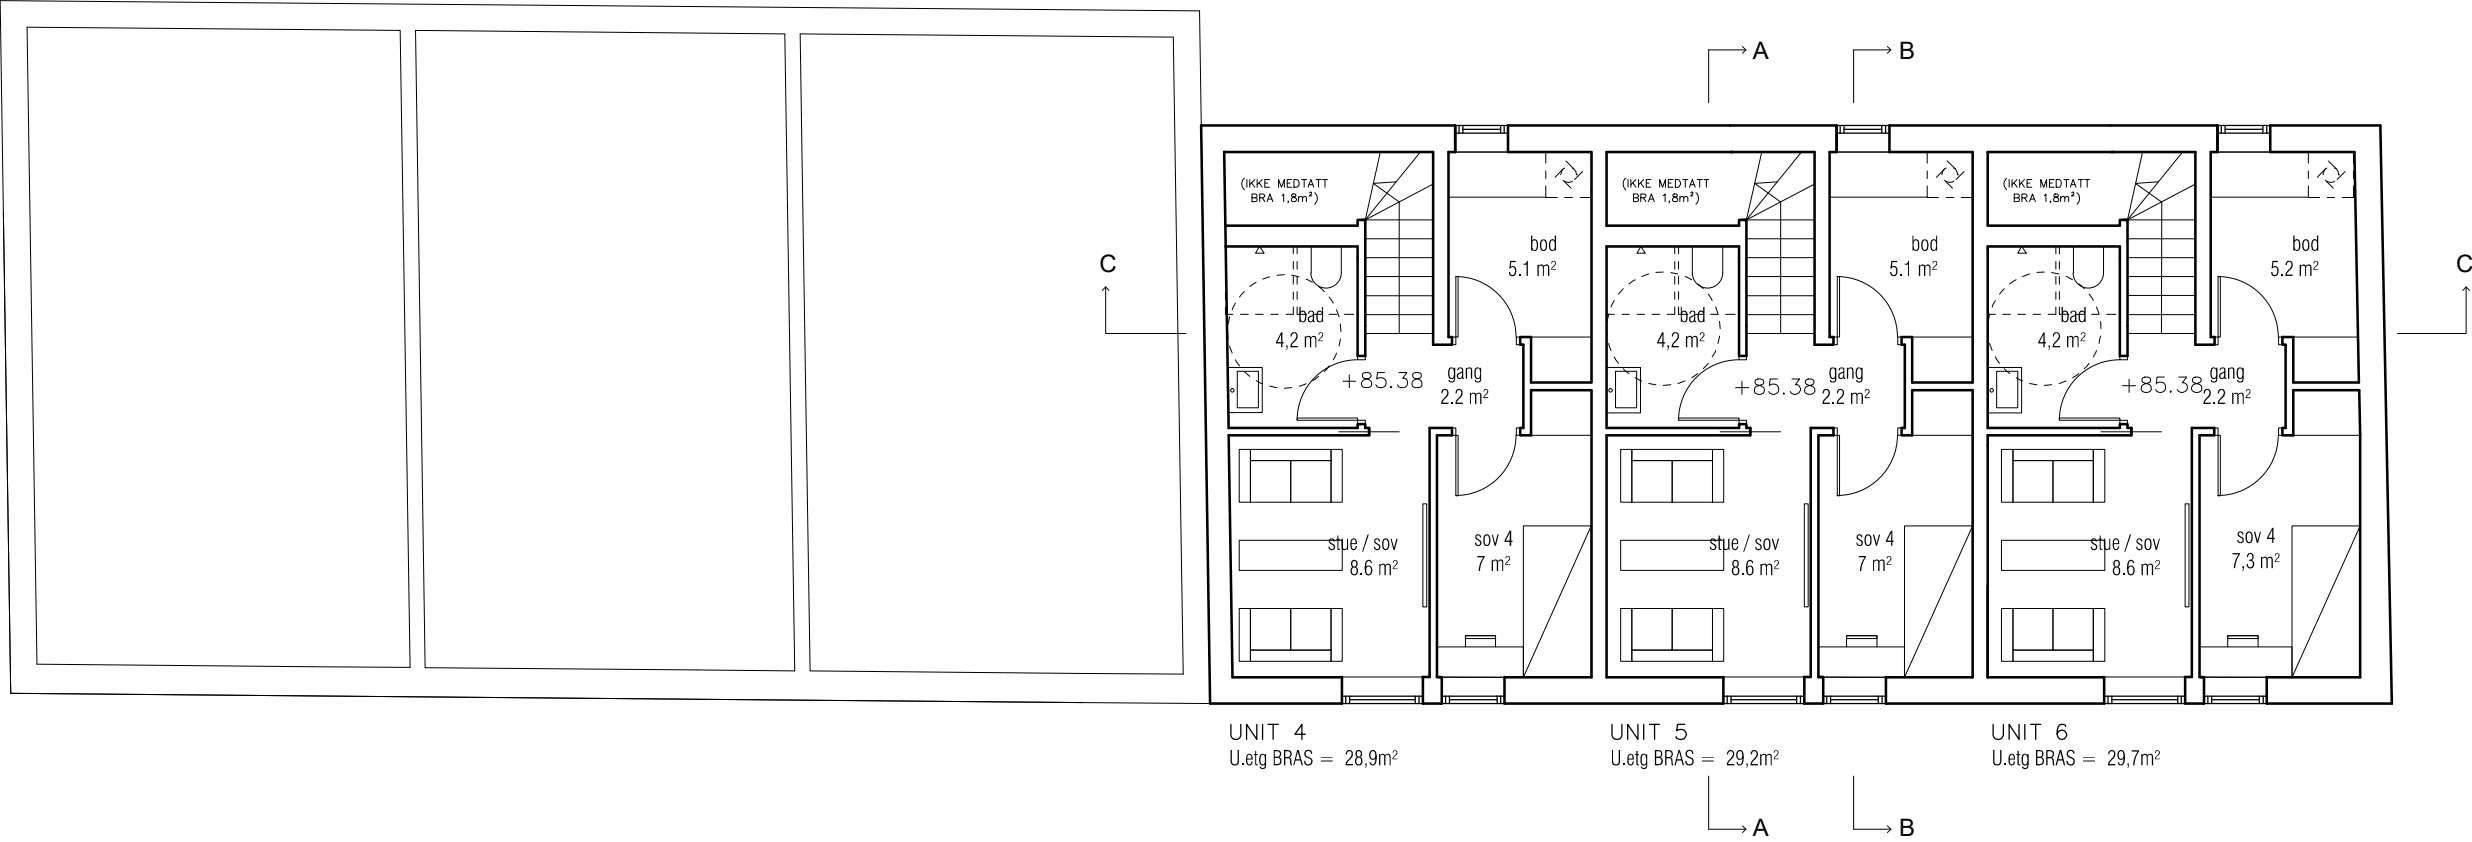

TILTAKSHAVER: Reiulf Ramstad Arkitekter	ARKITEKT: RRA. Reiulf Ramstad Arkitekter ARK: REIULF RAMSTAD ARKITEKTER AS JOSEFINES GT. 7, 0350 OSLO T: 22 80 84 80 F: 22 80 84 81	INNHold: Sarpsborggata 3 Plan U.etg PROSJEKTNR: 2013 10	MSTK.: 1 : 100 AV: DATO: TEGN.: FE 10.12.2020 KONTR.: PB 10.12.2020	TEGN.STATUS: TEGN.NR:					REV.:	
					IND.	REVISJON		TEGN.KONT.	DATO.	



TILTAKSHAVER:

Reiulf Ramstad Arkitekter

ARKITEKT:

RRA.
Reiulf Ramstad Arkitekter

ARK: REIULF RAMSTAD ARKITEKTER AS
JOSEFINES GT. 7, 0350 OSLO

T: 22 80 84 80
F: 22 80 84 81

INNHold:
Situasjonsplan
rives

PROSJEKTNR:
2013 08
Sarpsbprggata 3

MSTK.:

1 : 500

AV: DATO:
TEGN.: FE 10.12.2020
KONTR.: PB 10.12.2020

TEGN.STATUS:

TEGN.NR:

IND. REVISJON

TEGN.KONT. DATO.

REV.:



TILTAKSHAVER:

Reiulf Ramstad Arkitekter

ARKITEKT:

RRA.
Reiulf Ramstad Arkitekter

ARK: REIULF RAMSTAD ARKITEKTER AS
JOSEFINES GT. 7, 0350 OSLO

T: 22 80 84 80
F: 22 80 84 81

INNHold:

Situasjonsplan

PROSJEKTNR:
2013 08
Sarpsbprggata 3

MSTK.:

1 : 500

AV: FE
TEGN.: PB
KONTR.: PB

DATO: 10.12.2020
10.12.2020

TEGN.STATUS:

TEGN.NR:

IND. REVISJON

TEGN.KONT. DATO.

REV.:



TILTAKSHAVER:

Reiulf Ramstad Arkitekter

ARKITEKT:

RRA.
Reiulf Ramstad Arkitekter

ARK: REIULF RAMSTAD ARKITEKTER AS
JOSEFINES GT. 7, 0350 OSLO

T: 22 80 84 80
F: 22 80 84 81

INNHold:
Situasjonsplan
eksisterende

PROSJEKTNR:
2013 08
Sarpsbprggata 3

MSTK.:

1 : 500

AV: DATO:
TEGN.: FE 10.12.2020
KONTR.: PB 10.12.2020

TEGN.STATUS:

TEGN.NR:

IND. REVISJON

TEGN.KONT. DATO.

REV.: